


FERDINAND- VON- SCHILL- STRASSE

Die drei Reihenhäuser schliessen die Baulücke auf je einem separaten Grundstück. Sie sollten in ihren Strassenfassaden etwa gleich aussehen. Die Südseiten nach Hof und kleinem Garten können den Eigentümerwünschen leicht angepasst werden. Im Erdgeschoss kann eine kleine Arztpraxis, oder ein Laden, ein Büro oder sogar eine Wohnung, etwa als Altenteil, sofort oder später eingerichtet werden. Das grosse Fenster des gemeinsamen Vorraums erlaubt die Sicht auf die lebendige Strasse. Vor dem Gartenfenster gibt es einen separaten Sitzplatz im Freien. Die erste Etage bietet einen grossen Wohnraum mit abgeteilter oder offener Küche und Essplatz. Zur Sonnenseite liegen in beiden Geschossen einblick- und windgeschützte Terrassen.

Bankert und Lohde, Architekten BDA, Brauereistraße 1, 06847 Dessau- Roßlau Tel.:0340- 5166395 Mail: bankertundlohde@datel-dessau.de

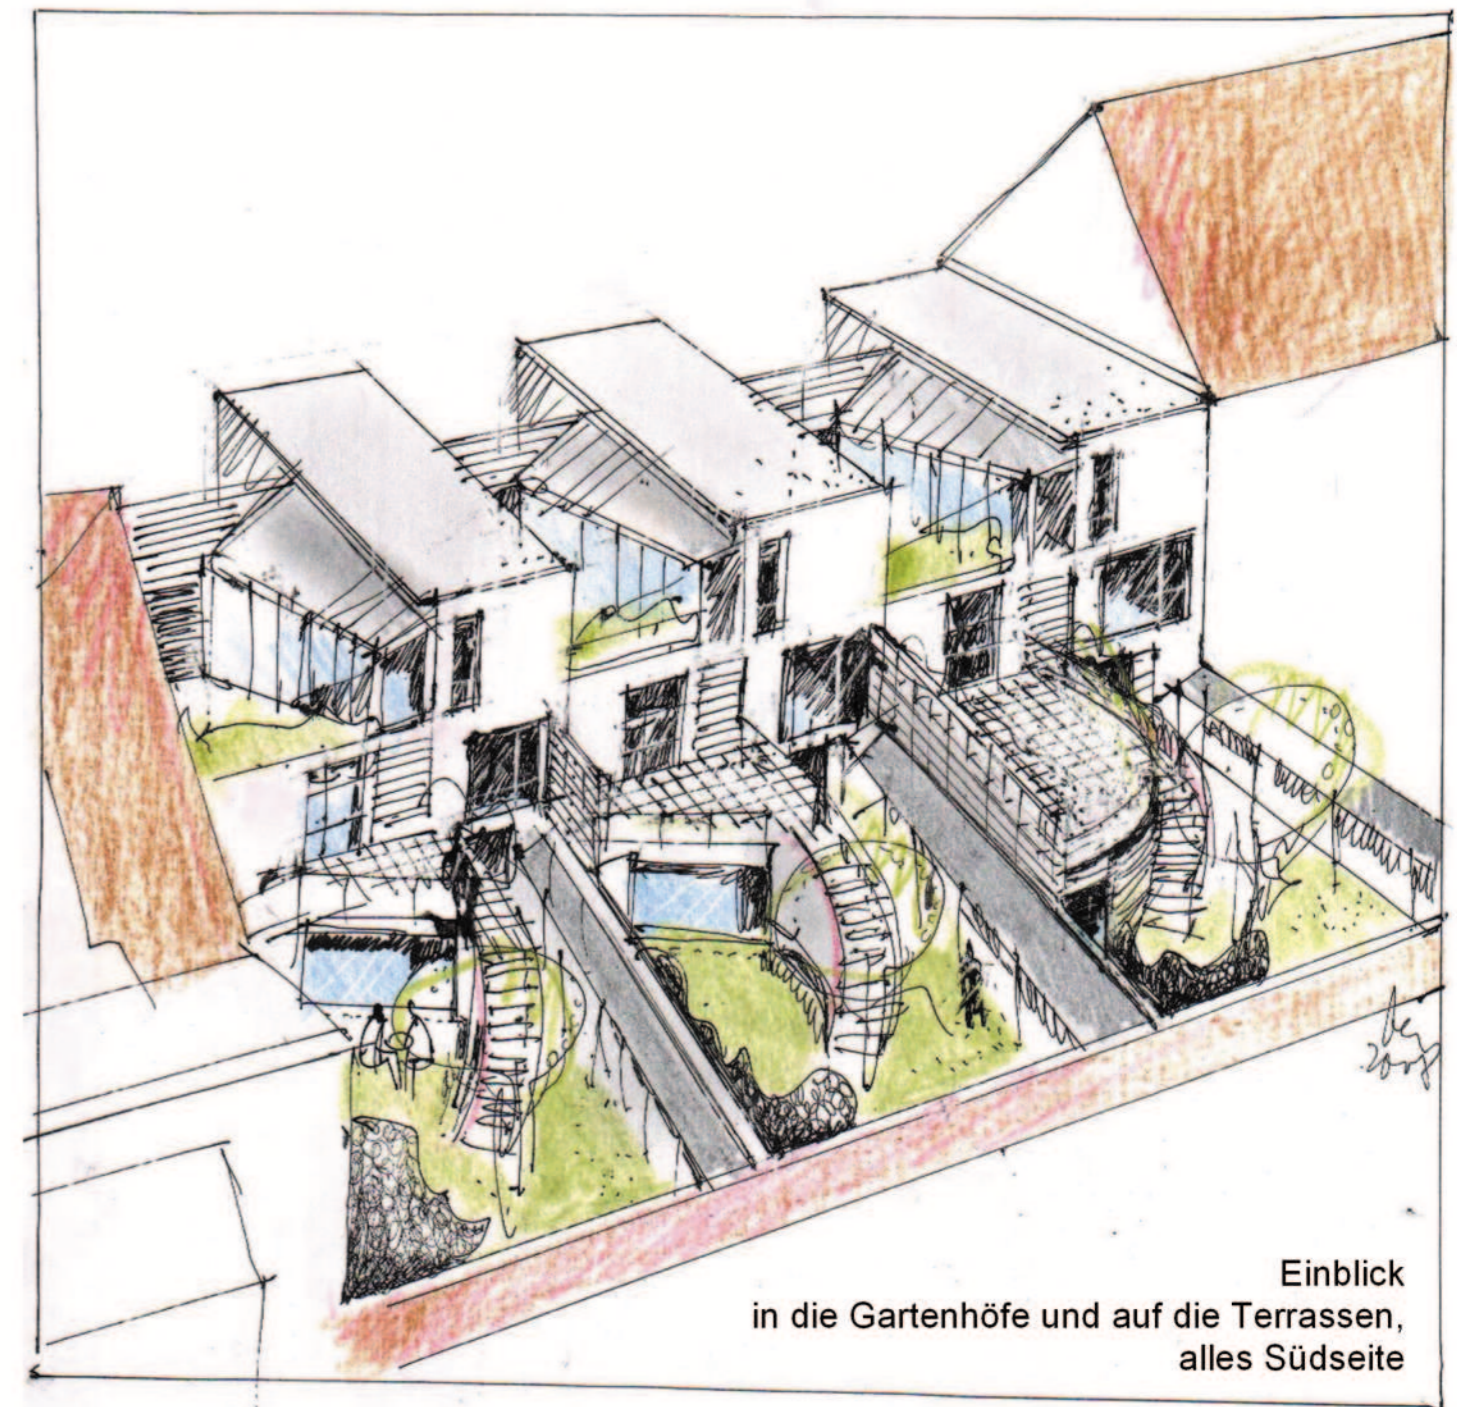

Einblick in die Gartenhöfe und auf die Terrassen, alles Südseite

31

30

29




Blick in die Ferdinand- von- Schill- Straße

| | |
|-------------------------------------------------------|--------------------|
| Grundstück | 201 m ² |
| Praxis oder Büro oder Einliegerwohnung + Teil Vorraum | 64 m ² |
| Garage | 18 m ² |
| Wohnung | 167 m ² |
| Erdgeschoß | 26 m ² |
| Obergeschoß | 81 m ² |
| Dachgeschoß | 60 m ² |
| Terrasse | 22 m ² |
| Dachterrasse | 17 m ² |

| | |
|-------------------------------------------------------|--------------------|
| Grundstück | 215 m ² |
| Praxis oder Büro oder Einliegerwohnung + Teil Vorraum | 57 m ² |
| Garage | 18 m ² |
| Wohnung | 174 m ² |
| Erdgeschoß | 26 m ² |
| Obergeschoß | 85 m ² |
| Dachgeschoß | 63 m ² |
| Terrasse | 22 m ² |
| Dachterrasse | 18 m ² |

| | |
|-------------------------------------------------------|--------------------|
| Grundstück | 222 m ² |
| Praxis oder Büro oder Einliegerwohnung + Teil Vorraum | 52 m ² |
| Garage | 18 m ² |
| Wohnung | 163 m ² |
| Erdgeschoß | 24 m ² |
| Obergeschoß | 79 m ² |
| Dachgeschoß | 59 m ² |
| Terrasse | 22 m ² |
| Dachterrasse | 16 m ² |

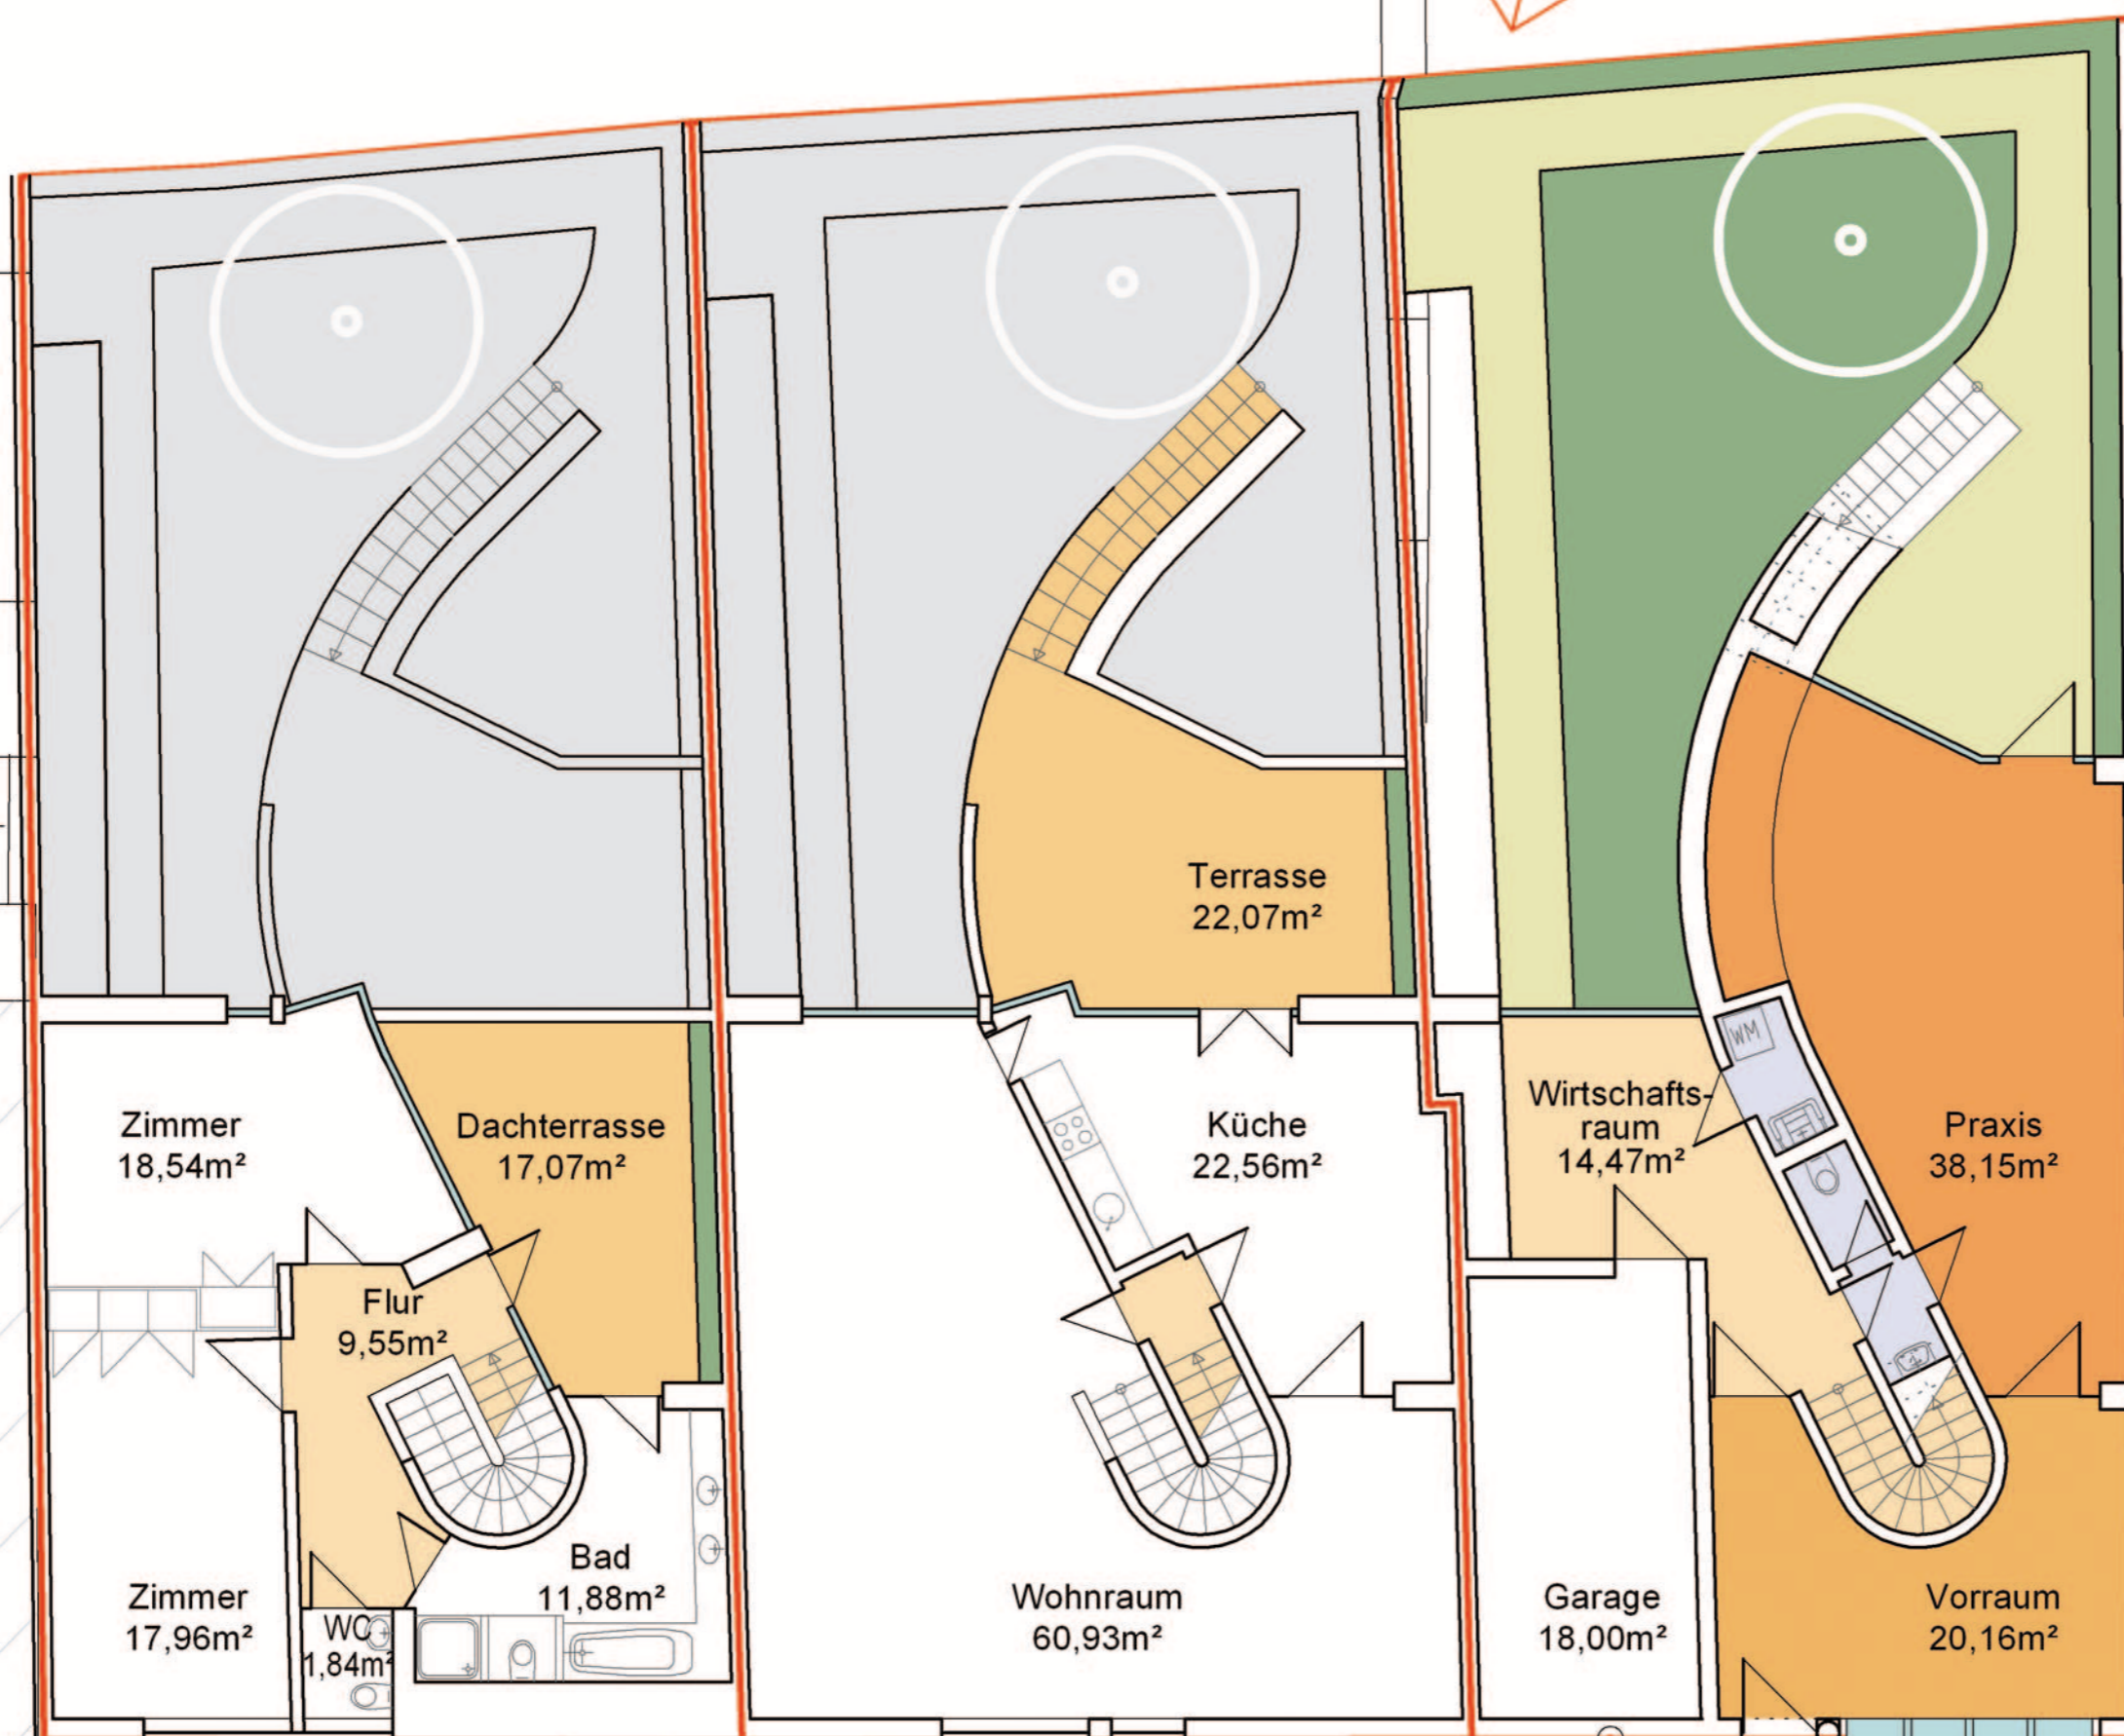

Ferdinand- von- Schill- Straße

Johannisstraße

Schwabehaus